


# Sanitär-Container (WC Damen und Herren)

Containerhöhe:  
ausßen: 2,80m

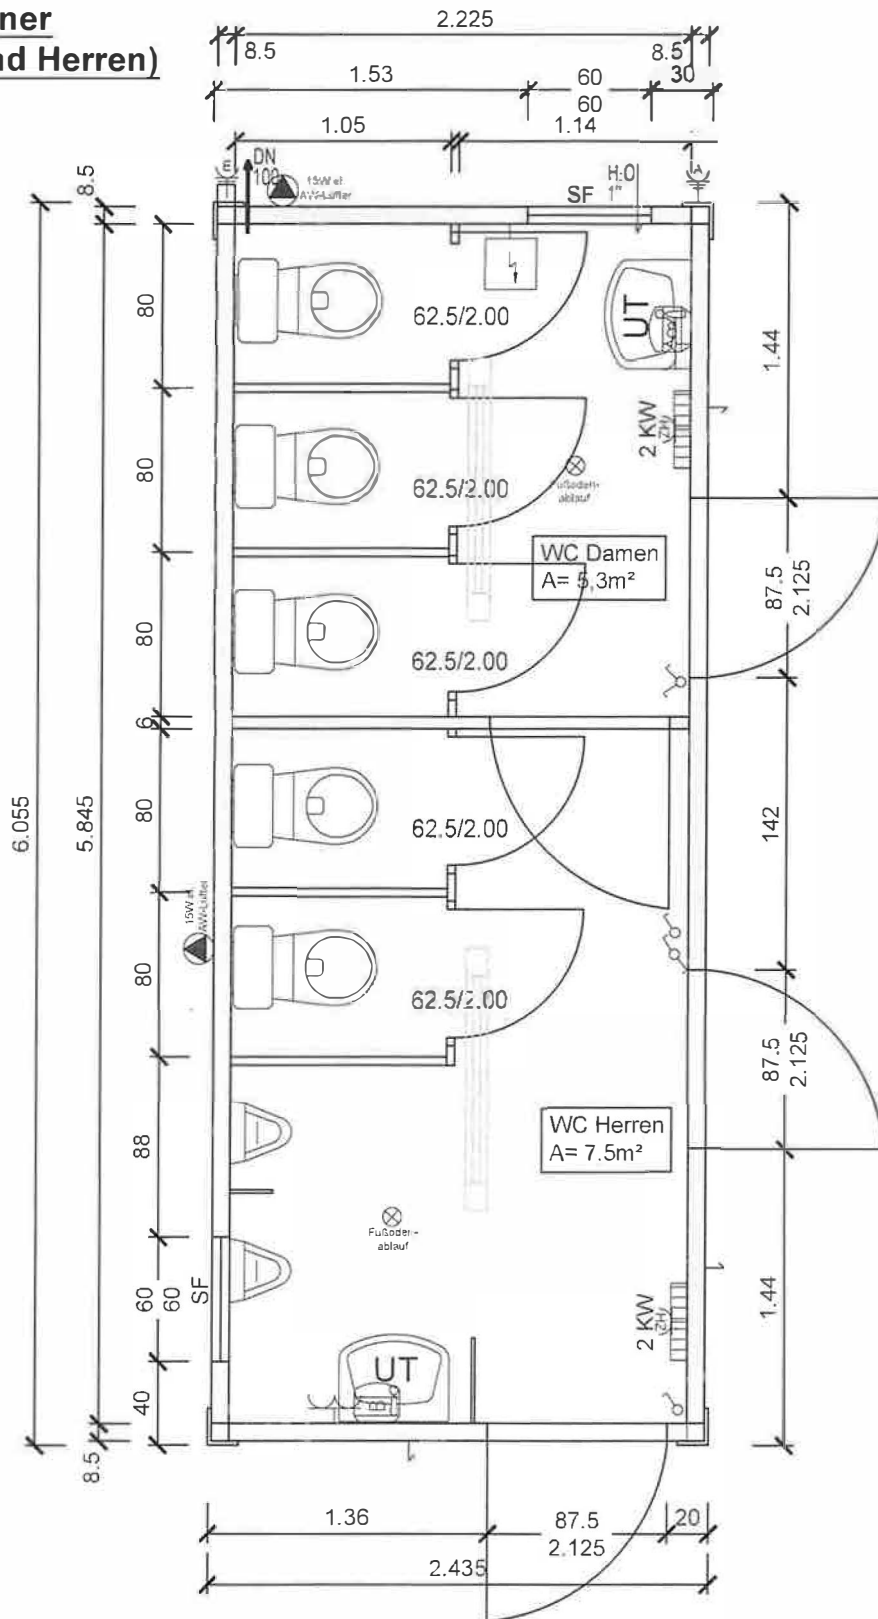

Bauvorhaben:			Kostenstelle:		Planmaßstab:	
			00000-..		Etage:	
Zust	Anderung	Datum		Datum	Darstellung:	
			Bearb.		Sanitärcontainer WC Damen und Herren	
			Gepr.			
			Norm			
			Firma:			
						Blatt-Nr.: 1
						von 1